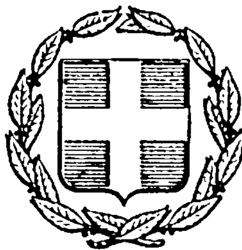


ΕΦΗΜΕΡΙΣ ΤΗΣ ΚΥΒΕΡΝΗΣΕΩΣ
ΤΗΣ ΕΛΛΗΝΙΚΗΣ ΔΗΜΟΚΡΑΤΙΑΣ

ΕΝ ΑΘΗΝΑΙΣ ΤΗ, 11 ΝΟΕΜΒΡΙΟΥ 1976 | ΤΕΥΧΟΣ ΤΕΤΑΡΤΟΝ | ΑΡΙΘΜΟΣ ΦΥΛΛΟΥ 374

ΠΕΡΙΕΧΟΜΕΝΑ

ΑΠΑΛΛΟΤΡΙΩΣΕΙΣ

ΑΠΟΦΑΣΕΙΣ

ΑΝΑΚΟΙΝΩΣΕΙΣ

ΠΟΛΕΟΔΟΜΙΑ

ΔΙΑΤΑΓΜΑΤΑ

ΑΝΑΚΟΙΝΩΣΕΙΣ

ΑΠΑΛΛΟΤΡΙΩΣΕΙΣ

ΑΠΟΦΑΣΕΙΣ

Ἀριθ. 1517 (1)

Περὶ δημιουργίας ζώνης παραλίας εἰς θέσιν «ΒΡΑΥΡΩΝ» Ἀττικῆς, πρὸ ἰδιοκτησίας τῆς Α.Ε. «ΑΚΤΗ ΒΡΑΥΡΩΝΟΣ».

Λαβοῦσα ὑπ' ὄψει:

α) Τὴν ὑπ' ἀριθμ. 135/29.7.1974 πρᾶξιν τοῦ Ὑπουργικοῦ Συμβουλίου «περὶ συστάσεως Τριμελοῦς ἐξ Ὑπουργῶν Ἐπιτροπῆς».

β) Τὴν ὑπ' ἀριθμ. 900/17.5.1975 ἐγκύκλιον «περὶ λειτουργίας καὶ ἁρμοδιοτήτων τῆς Τριμελοῦς ἐξ Ὑπουργῶν Ἐπιτροπῆς».

γ) Τὰς διατάξεις τοῦ ἄρθρου 6 τοῦ Α.Ν. 2344/1940 «περὶ αἰγιαλοῦ καὶ παραλίας».

δ) Τὴν ὑπ' ἀριθμ. Χ.2083/1457/25.9.1976 πρότασιν τοῦ Ὑπουργείου Οἰκονομικῶν, περὶ δημιουργίας ζώνης παραλίας εἰς θέσιν «ΒΡΑΥΡΩΝ» Ἀττικῆς, πρὸ ἰδιοκτησίας Α.Ε. «ΑΚΤΗ ΒΡΑΥΡΩΝΟΣ».

ε) Τὴν ἀπὸ 31.7.1975 ἔκθεσιν τῆς προβλεπομένης ὑπὸ τοῦ ἄρθρου 5 τοῦ Α.Ν. 263/1968 Ἐπιτροπῆς, περὶ καθορισμοῦ τῶν ὁρίων αἰγιαλοῦ καὶ παραλίας εἰς τὴν ἀνωτέρω περιοχήν, ὡς ταῦτα εἰκονίζονται ἐπὶ τοῦ συνοδεύοντος τὴν ἔκθεσιν ταύτην, ἀπὸ 1.2.1975 διαγράμματος, ὑπὸ κλίμακα 1 : 500, τοῦ Τοπ. Μηχανικοῦ τοῦ Ὑπουργείου Οἰκονομικῶν Γεωργίου Κατσαροῦ, θεωρηθέντος τὴν 12.2.1975 ὑπὸ τοῦ Γρηγορίου Ξηρογιάννη, Νομομηχανικοῦ τοῦ Ὑπουργείου Οἰκονομικῶν.

στ) τὴν διατυπωθεῖσαν, διὰ τοῦ ὑπ' ἀριθμ. Φ. 187.2/236/76/12.6.1976 ἐγγράφου, σύμφωνον γνώμην τοῦ Ἀρχηγείου Ναυτικοῦ καὶ

ζ) Τὴν ὑπ' ἀριθμ. ΕΧ 16657/26.6.1976 ἀπόφασιν τοῦ Ἀναπληρωτοῦ Νομάρχου Ἀττικῆς - Προϊσταμένου Διαμερίσματος Ἀνατολικῆς Ἀττικῆς, δι' ἧς ἐπεκυρώθη ἡ προαναφερθεῖσα ἔκθεσις τῆς Ἐπιτροπῆς τοῦ ἄρθρου 5 τοῦ

Α.Ν. 263/1968 καὶ τὸ συνοδεῦον ταύτην διάγραμμα, ἀποφασίζει :

Ἀποδέχεται τὴν ὑπ' ἀριθμ. Χ. 2083/1457 ἀπὸ 25.9.1976 πρότασιν τοῦ Ὑπουργείου Οἰκονομικῶν καὶ ἐγκρίνει τὴν δημιουργίαν ζώνης παραλίας εἰς θέσιν «ΒΡΑΥΡΩΝ» Ἀττικῆς, πρὸ ἰδιοκτησίας τῆς Α.Ε. «ΑΚΤΗ ΒΡΑΥΡΩΝΟΣ», ὡς καθωρίσθη αὕτη ὑπὸ τῆς κατὰ τὸ ἄρθρον 5 τοῦ Α.Ν. 263/1968 ἁρμοδίας Ἐπιτροπῆς καὶ ἀπεικονίζεται εἰς τὸ προμνημονευόμενον διάγραμμα, τὸ συνοδεῦον τὴν ἀπὸ 31.7.1975 ἔκθεσιν ταύτης.

Ἡ παροῦσα δημοσιευθήτω διὰ τῆς Ἐφημερίδος τῆς Κυβερνήσεως.

Ἐν Ἀθήναις τῇ 2 Νοεμβρίου 1976

Ὁ Πρόεδρος
Κ.Α. ΤΡΥΠΑΝΗΣ

Τὰ Μέλη
Κ. ΣΤΕΦΑΝΑΚΗΣ
Γ. ΒΟΓΙΑΤΖΗΣ

Ἀκριβὲς Ἀντίγραφον
Ὁ Γραμματεὺς
Σ. Κ. ΜΠΑΛΤΑΣ

Ἀριθ. ΕΣ 159411. (2)

Περὶ ἀναγκαστικῆς ἀπαλλοτριώσεως ἀκινήτου ὑπὲρ Κοινότητος Ζευγαρακίου Ν. Αἰτωλίας καὶ Ἀκαρνανίας διὰ τὴν ἀνέγερσιν Κοιν. Καταστήματος καὶ κατασκευὴν Κοιν. Πλατείας.

Ο ΝΟΜΑΡΧΗΣ ΑΙΤΩΛΙΑΣ ΚΑΙ ΑΚΑΡΝΑΝΙΑΣ

Λαβόντες ὑπ' ὄψει :

1. Τὰς διατάξεις τῶν ἄρθρων 216 καὶ 217 τοῦ Δ.Κ.Κ., ἐν συνδυασμῷ πρὸς τὰς τοιαύτας τοῦ Ν. Δ/τος 532/1970 καὶ τοῦ ὑπ' ἀριθ. 180/18.3.1962 Β. Δ/τος, περὶ μεταβιβάσεως εἰς Ὑφυπουργοὺς Προϊσταμένους τῶν Περιφερειακῶν Δ/νσεων καὶ τοὺς Νομάρχας, ἁρμοδιοτήτων τοῦ Ὑπουργοῦ Ἐσωτερικῶν, καθ' ἃς ὁ Νομάρχης τυγχάνει ἁρμόδιος διὰ τὴν ἔγκρισιν τῶν ἀποφάσεων Δημοτικῶν καὶ Κοινοτικῶν Συμβουλίων, περὶ κηρύξεως ἀναγκαστικῆς ἀπαλλοτριώσεως ἀκινήτου ἀνεξαρτήτως τοῦ ποσοῦ εἰς ὃ ἀνέρχεται ἡ ἀξία τούτου.

2. Τὴν ὑπ' ἀριθ. 19/1975 ἀπόφασιν τοῦ Κοινοτικοῦ Συμβουλίου, Ζευγαρακίου περὶ ἀναγκαστικῆς ἀπαλλοτριώσεως ἀκινήτου, διὰ τὴν ἀνέγερσιν Κοιν. Καταστήματος διὰ τὴν .... ἰδιοκτησίας :

α) Ἀντωνίου Κοκκόρου...., ἐκτάσεως 1280,20μ2 ...
β) ....ἐκτάσεως ....
γ) ....ἐκτάσεως ....
δ) ....ἐκτάσεως ....

3. Τήν, ἀπὸ 7.10.1976 ἔκθεσιν τῆς ἐπιτροπῆς τοῦ ἄρθρου 9 τοῦ ἀπὸ 15.6.1955 Β. Δ/τος, ἐξ ἧς προκύπτει ὅτι ἡ ἀξία τῶν ἀπαλλοτριουμένων ἀκινήτων ἀνέρχεται εἰς τὸ ποσὸν τῶν δρχ. 153624 συνολικῶς ....ὡς καὶ τὸ οἰκεῖον τοπογραφικὸν διάγραμμα.

4. Τὴν ὑπ' ἀριθ. ....γνωμοδότησιν τῆς ἐπιτροπῆς ἄρθρου 207 Δ.Κ.Κ., ἐξ ἧς προκύπτει ὅτι συντρέχει δημοσία ὠφέλεια, διὰ τὴν ἀπαλλοτρίωσιν, τῶν ἐν τῇ ἀποφάσει λαμβανομένων ἀκινήτων διὰ τὴν ἀνέγερσιν Κοιν. Καταστήματος καὶ κατασκευὴν Κοιν. Πλατείας.

5. Τὸν σχετικὸν φάκελλον, ἐξ οὗ συνάγεται ὅτι ἡ ἀπαλλοτρίωσις κρίνεται ἀπολύτως ἐπιβεβλημένη, διὰ τὸν ἀνωτέρω σκοπόν.

6. Τὰς ὑπ' ἀριθμ. 60400/7.7.1967 καὶ 81177/29.9.1967 κοινὰς ἀποφάσεις τοῦ Ἀντιπροέδρου τῆς Κυβερνήσεως καὶ τῶν Ὑπουργῶν Οἰκονομικῶν καὶ Δημοσίων Ἔργων, ἀποφασίζομεν :

1. Ἐγκρίνομεν τὴν ὑπ' ἀριθ. 19/1975 ἀπόφασιν τοῦ Κοινοτικοῦ Συμβουλίου Ζευγαρακίου, περὶ ἀναγκαστικῆς ἀπαλλοτριώσεως ἀκινήτων ἐκτάσεως 1280,20 μ2 ἰδιοκτησίας Ἀντωνίου Κοκκόρου διὰ τὴν ἀνέγερσιν Κοιν. Καταστήματος καὶ κατασκευὴ Κοιν. Πλατείας.

2. Ἡ ἀπαλλοτρίωσις γίνεται ὑπὲρ καὶ δαπάναις τῆς Κοιν/τος Ζευγαρακίου.

3. Ἡ ἀποζημίωσις, βαρύνουσα τὴν Κοινότητα θὰ καταβληθῇ συμφώνως πρὸς τὰς διατάξεις τοῦ Ν. Δ/τος 797/1971, μὴ ἀποκλειομένου καὶ τοῦ καθορισμοῦ ταύτης διὰ συμβιβασμοῦ.

Ἡ παροῦσα δημοσιευθήτω διὰ τῆς Ἐφημερίδος τῆς Κυβερνήσεως.

Ἐν Μεσολογγίῳ τῇ 2 Νοεμβρίου 1976

Ἐντολῇ Νομάρχου
Ὁ Διευθυντὴς
Γ. ΣΑΧΑΗΣ

Ἀριθ. Θ. 3425. (3)

Περὶ κηρύξεως ἐκτάσεως ὡς ἀναδασωτέας ἐν τῷ Νομῷ Ἀργολίδος

Ο ΝΟΜΑΡΧΗΣ ΑΡΓΟΛΙΔΟΣ

Ἔχοντες ὑπ' ὄψει :

1. Τὰς διατάξεις :

α) Τοῦ ἄρθρου 117 τοῦ Συντάγματος τῆς Χώρας.
β) Τοῦ ἄρθρου 191 Ν.Δ. 86/69 «περὶ Δασικοῦ Κώδικος».

2. Τὰς ὑπ' ἀριθμ. 114812/2946/24.12.1975, 10582/539/13.2.1976 καὶ 29583/226/6.5.1976 Ἐγκυκλίους διαταγὰς τοῦ Ὑπουργείου Γεωργίας.

3. Τὴν ἀπὸ 14 Ὀκτωβρίου 1976 Πρότασιν τοῦ παρ' ἡμῖν Νομοδασαρχείου δι' ἧς προτείνεται ὅπως κηρυχθῇ ὡς ἀναδασωτέα δασικὴ ἔκτασις τῆς ὁποίας κατεστράφη εἰς τὸ παρελθὸν ἡ ἐπ' αὐτῆς φυομένη δασικὴ βλάστησις διὰ ἐκχερσώσεως καὶ ὑλοτομίας καὶ ἡ ὁποία :

α) Εὑρίσκεται εἰς θέσιν «Λυκοφωλιᾶ - Παληάχουρα» τῆς περιοχῆς τῆς Κοινότητος Πορτοχελίου Ἑρμιονίδος.
β) Ἀποτελεῖ τμῆμα τοῦ ἰδιοκτήτου δάσους Λυκοφωληά-Παληάχουρα - Μπουζέϊκα ἀνήκοντος εἰς τὸν ἰδιώτην Δημ. Γεωργ. Πίκουλαν.
γ) Εἶναι ἐμβαδοῦ δέκα (10) στρεμμάτων καὶ 880 τ.μ.
δ) Παρίσταται εἰς διάγραμμα ἀποτελοῦν ἀναπόσπαστον τμῆμα τῆς παρούσης περικλειομένη ὑπὸ τῆς ὁριογραμμῆς Α,Β,Γ,Δ,Ε,Ζ,Η,Θ,Ι,Κ,Λ,Μ,Α, ἀποφασίζομεν :

Κηρύσσομεν τὴν ὡς ἄνω ἔκτασιν ὡς ἀναδασωτέαν.

Ἡ παροῦσα δημοσιευθήτω διὰ τῆς Ἐφημερίδος τῆς Κυβερνήσεως.

Ἐν Ναυπλίῳ τῇ 18 Ὀκτωβρίου 1976

Ὁ Νομάρχης
Κ. ΚΟΥΚΑΣ

ΤΟΠΟΓΡΑΦΙΚΟΝ ΔΙΑΓΡΑΜΜΑ

[illegible]

Εμβαδόν = 10.880 στρεμ.

παλαιός δρόμος

παλαιός δρόμος Δημ. Πικούλα

Δημ. Πικούλα

ΥΠΟΜΝΗΜΑ

1 [illegible] Όρια αναδασώσεως

2 [illegible]

3 [illegible]

4 [illegible]

5 [illegible]

6 [illegible]

Εν Ναυπλίω τη 5 Οκτ. 1976
Ο Συντάξας

Δασονόμος επί βαθμώ

ΕΘΕΩΡΗΘΗ

Εν Ναυπλίω τη 18-10-1976
Ο ΝΟΜΑΡΧΗΣ

ΕΘΕΩΡΗΘΗ

Δασονόμος επί βαθμώ

ΑΝΑΚΟΙΝΩΣΕΙΣ

Ἀριθ. Τ.Υ. 33621 εἰχ. (4)

Περὶ εἰδοποιήσεως τῆς γενομένης συμπληρωματικῆς παρακαταθέσεως ἀποζημιώσεως ἐξ ἀναγκαστικῆς ἀπαλλοτριώσεως ἐκτάσεως διὰ τὴν κατασκευὴν τμήματος παραλλαγῆς ἄνω διαβάσεως ἐπαρχιακῆς ὁδοῦ Προχώματος αὐτοκινητοδρόμου Θεσ/νίκης— Γιουγκοσλαβικῶν συνόρων.

Ο ΝΟΜΑΡΧΗΣ ΘΕΣΣΑΛΟΝΙΚΗΣ

Ἔχοντες ὑπ' ὄψει τὰ ἄρθρα 7 καὶ 8 τοῦ Ν.Δ. 797/71 «περὶ ἀναγκαστικῶν ἀπαλλοτριώσεων», φέρομεν εἰς γνῶσιν τῶν κάτωθι ἀναφερομένων:

α) Τῶν κεκτημένων ἢ ἀξιούντων δικαιώματα κυριότητος ἐπὶ τῶν δυνάμει τῆς ὑπ' ἀριθ. 5346/11.3.1974 ἡμετέρας ἀποφάσεως (ΦΕΚ 81/74 τεῦχος Δ'), δι' ἧς ἐκηρύχθη ἀναγκαστικῶς ἀπαλλοτριωτέα ἔκτασις 49.470 μ² διὰ τὴν κατασκευὴν τμήματος παραλλαγῆς ἄνω διαβάσεως ἐπαρχιακῆς ὁδοῦ Προχώματος αὐτοκινητοδρόμου Θεσσαλονίκης—Γιουγκοσλαβικῶν συνόρων.

β) Τῶν τυχὸν ἐπὶ τῶν ἀκινήτων τούτων ἐγγεγραμμένων ἐνυποθήκων ἢ κατασχόντων δανειστῶν ἢ τρίτων διεκδικητῶν, ὅτι ἡ δυνάμει τῆς ὑπ' ἀριθ. 225/76 ἀποφάσεως τοῦ Ἐφετείου Θεσ/νίκης καθορισθεῖσα ὁριστικῶς ἀποζημίωσις τῶν ὡς ἄνω ἀκινήτων, ὡς ταῦτα εἰκονίζονται εἰς τὸ οἰκεῖον κτηματολογικὸν διάγραμμα καὶ τὸν σχετικὸν κτηματολογικὸν πίνακα, κατετέθη εἰς τὸ Ταμεῖον Παρακαταθηκῶν καὶ Δανείων (Ὑποκατάστημα Θεσ/νίκης), ἐκδοθέντος πρὸς τοῦτο τοῦ ὑπ' ἀριθ. 212064/24.7.76 γραμματίου συστάσεως παρακαταθήκης διὰ συνολικὸν ποσὸν δραχμῶν διακοσίων τεσσαράκοντα δύο χιλιάδων ἐννεακοσίων τεσσαράκοντα τεσσάρων (242.944).

Ἡ ἀποζημίωσις αὕτη εἶναι ἀποδοτέα εἰς τοὺς κατὰ νόμον δικαιούχους.

Ἡ παροῦσα δημοσιευθήτω διὰ τῆς Ἐφημερίδος τῆς Κυβερνήσεως.

Ἐν Θεσσαλονίκῃ τῇ 1 Νοεμβρίου 1976

Ὁ Ἀναπλ. Νομάρχου
Δ/ντὴς Ἐσωτερικῶν
ΓΕΩΡΓ. ΧΡΥΣΑΝΘΟΥ

---

(5)

Περὶ εἰδοποιήσεως τῆς γενομένης παρακαταθέσεως ὑπὸ τῆς ΔΕΗ συμπληρωματικῆς ἀποζημιώσεως δι' ἀναγκαστικὴν ἀπαλλοτρίωσιν εἰς τὸν Νομὸν Κοζάνης.

ΔΗΜΟΣΙΑ ΕΠΙΧΕΙΡΗΣΙΣ ΗΛΕΚΤΡΙΣΜΟΥ

Ἡ Δημοσία Ἐπιχείρησις Ἠλεκτρισμοῦ (ΔΕΗ), ἑδρεύουσα ἐν Ἀθήναις (ὁδὸς Χαλκοκονδύλη 30), γνωστοποιεῖ πρὸς ἅπαντας τοὺς ἐνδιαφερομένους καὶ δὴ τοὺς κεκτημένους ἢ ἀξιοῦντας δικαιώματα κυριότητος ἢ ἄλλα ἐμπράγματα τοιαῦτα ἐπὶ τῆς κατωτέρω ἀναφερομένης ἐκτάσεως, ὅτι πρὸς συντέλεσιν τῆς, δυνάμει τῆς ὑπ' ἀριθ. Β. 4139/9460/4.12.69 (ΦΕΚ 247/69, τ. Δ') ἀποφάσεως Ὑπουργῶν Οἰκονομικῶν καὶ Βιομηχανίας, κηρυχθείσης ἀναγκαστικῆς ἀπαλλοτριώσεως ἐπὶ ἐκτάσεως κειμένης εἰς τὴν περιοχὴν τῶν Κοινοτήτων Κομάνου, Καρδιᾶς καὶ Χαραυγῆς τῆς Ἐπαρχίας Ἐορδαίας τοῦ Νομοῦ Κοζάνης, κατέθεσεν αὕτη εἰς τὸ Ταμεῖον Παρακαταθηκῶν καὶ Δανείων τὴν σχετικὴν ἀποζημίωσιν, ὡς αὕτη καθωρίσθη διὰ τῆς ὑπ' ἀριθ. 544/1975 ἀποφάσεως τοῦ Ἐφετείου Λαρίσης, ἐκδοθέντος τοῦ ὑπ' ἀριθ. 435462/2.11.1976 γραμματίου συστάσεως παρακαταθήκης, ἔχοντος ἐπὶ λέξει οὕτω:

ΤΑΜΕΙΟΝ ΠΑΡΑΚΑΤΑΘΗΚΩΝ ΚΑΙ ΔΑΝΕΙΩΝ

Κεντρικὴ Ὑπηρεσία ἐν Ἀθήναις
ὁδὸς Ἀκαδημίας ἀριθ. 40.

Γραμμάτιον Συστάσεως Παρακαταθήκης
Ποσοῦ δραχμῶν: 2.517.821,50.

Νο 435462

Ἡ ΔΕΗ κατέθηκεν εἰς τὸ Ταμεῖον Παρακαταθηκῶν καὶ Δανείων, δραχμὰς δύο ἑκατομμύρια πεντακοσίας δέκα ἑπτὰ χιλιάδας ὀκτακοσίας εἴκοσι μίαν καὶ 50% ἐπὶ τῇ κατωτέρω αἰτίᾳ:

Διὰ συμπληρωματικὴν ἀποζημίωσιν ἀπαλλοτριωθείσης ἐκτάσεως τ.μ. 921.550, δυνάμει τῆς ὑπ' ἀριθ. Β. 4139/9460/10042/4.12.69 κοινῆς ἀποφάσεως τῶν Ὑπουργῶν Οἰκονομικῶν καὶ Βιομηχανίας (ΦΕΚ 247/69, τ. Δ'), λόγῳ δημοσίας ὠφελείας, ἤτοι διὰ τὴν ἐπέκτασιν καὶ ἀνάπτυξιν τῶν ἐργασιῶν τοῦ λιγνιτωρυχείου Πτολεμαΐδος, εἰς τὴν κτηματικὴν περιοχὴν τῶν Κοινοτήτων Κομάνου, Καρδιᾶς καὶ Χαραυγῆς τῆς Ἐπαρχίας Ἐορδαίας τοῦ Νομοῦ Κοζάνης, πρὸς ὄφελος τῆς Α.Ε. ΛΙΠΤΟΛ, ἤδη συγχωνευθείσης εἰς τὴν καταθέτιδα, ἐμφαινομένης εἰς τὰ ἀπὸ 8.7.69 καὶ 5.8.69 κτηματολογικὰ διαγράμματα καὶ εἰς τὸν ἀπὸ 5.8.69 κτηματολογικὸν πίνακα, ἁπάντων συνταγέντων ὑπὸ τῆς Α.Ε. ΛΙΠΤΟΛ, καθορισθεῖσαν διὰ τῆς ὑπ' ἀριθ. 544/1975 ἀποφάσεως τοῦ Ἐφετείου Λαρίσης καὶ ἀποδοτέαν εἰς τοὺς κατὰ νόμον ἀναγνωρισθέντας καὶ ἀναγνωρισθησομένους δικαιούχους. Ἡ παρακατάθεσις αὕτη γίνεται μὲ πᾶσαν ἐπιφύλαξιν τῶν δικαιωμάτων τῆς ὡς ἄνω καταθέτιδος ΔΕΗ ὡς πρὸς τὴν ἄσκησιν τῶν δικαιωμάτων ἐκ τῆς τυχὸν ἐκδοθησομένης εὐνοϊκῆς ὑπὲρ αὐτῆς ἀποφάσεως ἐπὶ ἀσκηθείσης σχετικῆς ἀναιρέσεώς της.

Ἐν Ἀθήναις τῇ 2 Νοεμβρίου 1976

Ὁ Διευθυντὴς
ΧΡΗΣΤ. ΜΑΣΤΕΛΟΣ

Ὁ Ταμίας
ΓΕΩΡΓ. ΑΛΑΜΑΝΟΣ

Ὁ Προϊστάμενος τοῦ Τμήματος
Σ. ΧΑΛΑΖΩΝΙΤΗΣ

---

(6)

Περὶ εἰδοποιήσεως τῆς ἐν Ἀθήναις ἑδρευούσης Ἀνωνύμου Ἑταιρείας ὑπὸ τὴν ἐπωνυμίαν «ΟΡΓΑΝΙΣΜΟΣ ΤΗΛΕΠΙΚΟΙΝΩΝΙΩΝ ΤΗΣ ΕΛΛΑΔΟΣ Α.Ε.» (ΟΤΕ) νομίμως ἐκπροσωπουμένης, περὶ τῆς γενομένης ὑπ' αὐτῆς παρακαταθέσεως συμπληρωματικῆς ἀποζημιώσεως, ἐξ ἀναγκαστικῆς ἀπαλλοτριώσεως ἀκινήτου διὰ τὴν κατασκευὴν Τηλεπικοινωνιακοῦ Κέντρου Καρδαμύλων—Χίου.

ΟΡΓΑΝΙΣΜΟΣ ΤΗΛΕΠΙΚΟΙΝΩΝΙΩΝ ΤΗΣ ΕΛΛΑΔΟΣ

Συμφώνως πρὸς τὸ ἄρθρον 7 τοῦ Ν.Δ. 797/71 «περὶ ἀναγκαστικῶν ἀπαλλοτριώσεων», φέρομεν εἰς γνῶσιν τῶν κάτωθι ἀναφερομένων, ἤτοι: α) Τῶν κεκτημένων ἢ ἀξιούντων δικαιώματα κυριότητος ἐπὶ τῆς δυνάμει τῆς ὑπ' ἀριθ. 3811/20.3.1975 ἀποφάσεως τοῦ Νομάρχου Χίου «περὶ ἀναγκαστικῆς ἀπαλλοτριώσεως ὑπὲρ καὶ δαπάναις τοῦ ΟΤΕ ἀκινήτου ἐμβαδοῦ 505,58 μ2 μετὰ πάντων τῶν συστατικῶν καὶ παραρτημάτων αὐτοῦ εἰς Καρδάμυλα Χίου διὰ τὴν ἀνέγερσιν Τηλεπικοινωνιακοῦ Κέντρου» δημοσιευθείσης εἰς τὸ ὑπ' ἀριθ. 72 τῆς 8.4.1975 ΦΕΚ (τεῦχος Δ') ἀναγκαστικῶς ἀπαλλοτριωθέντος ἀκινήτου κειμένου ἐν Καρδαμύλοις Χίου καὶ ἐπὶ τῆς ὁδοῦ 28 Ὀκτωβρίου καὶ Ἰωνίας. β) Τῶν τυχὸν ἐπὶ τοῦ ἀκινήτου τούτου ἐγγεγραμμένων ἢ κατασχόντων δανειστῶν ἢ τρίτων διεκδικητῶν, ὅτι ἡ δυνάμει τῆς ὑπ' ἀριθ. 82/1976 ἀποφάσεως τοῦ Ἐφετείου Αἰγαίου ἐκδοθείσης εἰς δίκην μεταξὺ τοῦ ΟΤΕ καὶ τῶν ἀξιούντων δικαιώματα κυριότητος ἐπὶ τοῦ προπεριγραφέντος ἀκινήτου 1) Μιχαὴλ Μ. Μαδιᾶ, 2) Νικολάου Μ. Μαδιᾶ καὶ 3) Ἀθηνᾶς χήρας Δ. Μαδιᾶ κλπ. καθορισθεῖσα ὁριστικῶς ἀποζημίωσις διὰ τὸ ἀκίνητον

τοῦτο κατετέθη εἰς τὸ Ταμεῖον Παρακαταθηκῶν καὶ Δανείων Ἀθηνῶν ὑπὲρ τοῦ διὰ τῆς νομίμου ὁδοῦ ἀναγνωρισθησομένων ἀληθοῦς δικαιούχου ἢ δικαιούχων καὶ μὲ τὴν ἐπιφύλαξιν παντὸς ἐν γένει δικαιώματος ἡμῶν, ἐκδοθέντος τοῦ εἰς χεῖρας μας ὑπ' ἀριθ. 434835/26.10.1976 γραμματίου συστάσεως παρακαταθήκης τοῦ Ταμείου Παρακαταθηκῶν καὶ Δανείων Ἀθηνῶν, ἐκ δραχμῶν ἑκατὸν ἑξήκοντα μιᾶς χιλιάδων διακοσίων ἑβδομήκοντα τριῶν (161.273) κατατεθειςῶν ἐπὶ πλέον τῆς προσωρινῆς ἀποζημιώσεως καθορισθείσης διὰ τῆς ὑπ' ἀριθ. 21/1975 ἀποφάσεως τοῦ Μονομελοῦς Πρωτοδικείου Χίου παρακατατεθείσης διὰ τοῦ ὑπ' ἀριθ. 410017/10.2.1976 εἰς χεῖρας μας γραμματίου καὶ συνταχθείσης τῆς ἀπὸ 13.2.1976 εἰδοποιήσεως τοῦ ΟΤΕ δημοσιευθείσης εἰς τὸ ὑπ' ἀριθ. 61/26.2.1976 ΦΕΚ (τεῦχος Δ').

Ἐν Ἀθήναις τῇ 29 Ὀκτωβρίου 1976

Ὁ Ὑποδιοικητὴς
Δ. ΜΟΥΣΤΑΚΑΣ

(Ἀριθ. τριπλ. Ταμείου ΙΖ' Ἀθηνῶν 81862 τῆς 3.11.1976)

(7)

Περὶ εἰδοποιήσεως τῆς γενομένης παρακαταθήκης ἀποζημιώσεως λόγῳ ἀπαλλοτριώσεως ἐκτάσεως εἰς περιοχὴν Λαρίσης.

Διὰ τοῦ ὑπ' ἀριθ. 19091/23.10.1976 γραμματίου συστάσεως παρακαταθήκης τοῦ Ταμείου Παρακαταθηκῶν καὶ Δανείων (Γραφεῖον Παρακαταθηκῶν Α' Λαρίσης), κατετέθη ὑπὸ τῶν 1) Νικολάου Εὐαγγέλου Μάρκα, 2) Νικήτα Εὐαγγέλου Μάρκα καὶ 3) Αἰκατερίνης χήρας Εὐαγγέλου Μάρκα συμπληρωματικὴ ἀποζημίωσις ἐκ δραχμῶν δέκα ὀκτὼ χιλιάδων ἑξακοσίων τριάκοντα ἓξ (18.636) δραχμῶν ὑπὲρ τοῦ Γεωργίου Νικολάου Σωτικοπούλου, κατοίκου Λαρίσης, ὡς νομίμου ἀντιπροσώπου καὶ διαχειριστοῦ τῆς προικώας περιουσίας τῆς συζύγου του Στεφανίας, τὸ γένος Δημητρίου Μάρκα τῆς διὰ τῶν ὑπ' ἀριθ. Α 22221/6453/8.12.75 κοινῶν ἀποφάσεων τοῦ Ὑπουργοῦ Προεδρίας τῆς Κυβερνήσεως καὶ Οἰκονομικῶν ἀπαλλοτριωθείσης ἐκτάσεως τοῦ ἐν Λαρίσῃ καὶ ἐπὶ τῶν διασταυρώσεων τῶν ὁδῶν Βασ. Κων/νου καὶ Παπακυριαζῆ ἀκινήτου, ὡς καὶ δικαστικὴν δαπάνην ἐκ δραχμῶν τεσσάρων χιλιάδων τριακοσίων πεντήκοντα ἓξ (4.356) εἰς ἐκτέλεσιν τῆς ὑπ' ἀριθ. 436/76 ἀποφάσεως Ἐφετείου Λαρίσης.

Ἐν Ἀθήναις τῇ 1 Νοεμβρίου 1976

Ὁ Πληρεξούσιος Δικηγόρος
ΔΗΜΗΤΡΙΟΣ Ν. ΚΩΣΤΟΠΟΥΛΟΣ

(Ἀριθ. τριπλ. Ι' Ταμ. Εἰσ. Ἀθηνῶν 105988/3.11.1976)

ΠΟΛΕΟΔΟΜΙΑ

ΔΙΑΤΑΓΜΑΤΑ

(8)

Περὶ τροποποιήσεως τοῦ ἀπὸ 5.1.1960 Β. Δ/τος «περὶ ἀναθεωρήσεως τῶν ὅρων καὶ περιορισμῶν δομήσεως τῶν οἰκοπέδων τοῦ ρυμοτομικοῦ σχεδίου Τρικάλων, ὡς τοῦτο ἐτροποποιήθη διὰ τοῦ ἀπὸ 23.12.65 Β. Δ/τος «περὶ τροποποιήσεως τοῦ ἀπὸ 5.1.1960 Δ/τος κ.λπ.».

Ο ΠΡΟΕΔΡΟΣ ΤΗΣ ΕΛΛΗΝΙΚΗΣ ΔΗΜΟΚΡΑΤΙΑΣ

Ἔχοντες ὑπ' ὄψει τὰς διατάξεις τοῦ ἀπὸ 17 Ἰουλίου 1923 Ν. Δ/τος «περὶ σχεδίων πόλεων κ.λπ.», ὡς μεταγενεστέρως ἐτροποποιήθησαν καὶ συνεπληρώθησαν καὶ εἰδικώτερον τῶν ἄρθρων 9 καὶ 85 Α αὐτοῦ, τοῦ Ν.Δ. 8/1973 «περὶ Γ.Ο.Κ.», ὡς ἐτροποποιήθη διὰ τοῦ Ν.Δ. 205/1974 (ΦΕΚ 363/Α) καὶ εἰδικώτερον τοῦ ἄρθρου 16 (παρ. 1) καὶ 17 (παρ. 1) αὐτοῦ, καὶ ἰδόντες τὴν ὑπ' ἀριθ. 688/1976 γνωμοδότησιν τοῦ Συμβουλίου τῆς Ἐπικρατείας, προτάσει τοῦ Ἡμετέρου ἐπὶ τῶν Δημοσίων Ἔργων Ὑπουργοῦ, ἀπεφασίσαμεν καὶ διατάσσομεν:

Ἄρθρον μόνον


Τροποποιεῖται τὸ ἄρθρον 1 τοῦ ἀπὸ 5.1.1960 Β. Δ/τος «περὶ ἀναθεωρήσεως τῶν ὅρων καὶ περιορισμῶν δομήσεως τῶν οἰκοπέδων τοῦ ρυμοτομικοῦ σχεδίου Τρικάλων» (ΦΕΚ 4/Δ'), ὡς τοῦτο ἐτροποποιήθη διὰ τοῦ ἀπὸ 23.12.1965 Β. Δ/τος «περὶ τροποποιήσεως τοῦ ἀπὸ 5.1.1960 Διατάγματος «περὶ ἀναθεωρήσεως τῶν ὅρων καὶ περιορισμῶν δομήσεως τῶν οἰκοπέδων τοῦ ρυμοτομικοῦ σχεδίου Τρικάλων» (ΦΕΚ 39/Δ/1966) κατὰ τὸ ἐν αὐτῷ μνημονευόμενον διάγραμμα (ὑπ' ἀριθ. Ε. 44080/1965 πρᾶξις τοῦ Γενικοῦ Διευθυντοῦ Δημοσίων Ἔργων) ὡς πρὸς τὰ ὅρια τῶν τομέων Β καὶ Γ καθοριζομένων νέων τοιούτων, ὡς ἐμφαίνεται εἰς τὸ ὑπὸ τοῦ Προϊσταμένου τῆς Ὑπηρεσίας Οἰκισμοῦ τεθεωρημένον διὰ τῆς ὑπ' ἀριθ. Ε. 33546/1976 πράξεως αὐτοῦ σχετικὸν πρωτότυπον διάγραμμα ὑπὸ κλίμακα 1 : 5000, οὗτινος συνοπτικὸν ἀντίτυπον δημοσιεύεται μετὰ τοῦ παρόντος.


Εἰς τὸν αὐτὸν ἐπὶ τῶν Δημοσίων Ἔργων Ὑπουργόν, ἀνατίθεμεν τὴν δημοσίευσιν καὶ ἐκτέλεσιν τοῦ παρόντος Διατάγματος.

Ἐν Ἀθήναις τῇ 1 Ὀκτωβρίου 1976

Ο ΠΡΟΕΔΡΟΣ ΤΗΣ ΔΗΜΟΚΡΑΤΙΑΣ
ΚΩΝΣΤΑΝΤΙΝΟΣ Δ. ΤΣΑΤΣΟΣ

Ο ΥΠΟΥΡΓΟΣ ΔΗΜΟΣΙΩΝ ΕΡΓΩΝ
ΧΡΙΣΤΟΦΟΡΟΣ ΣΤΡΑΤΟΣ

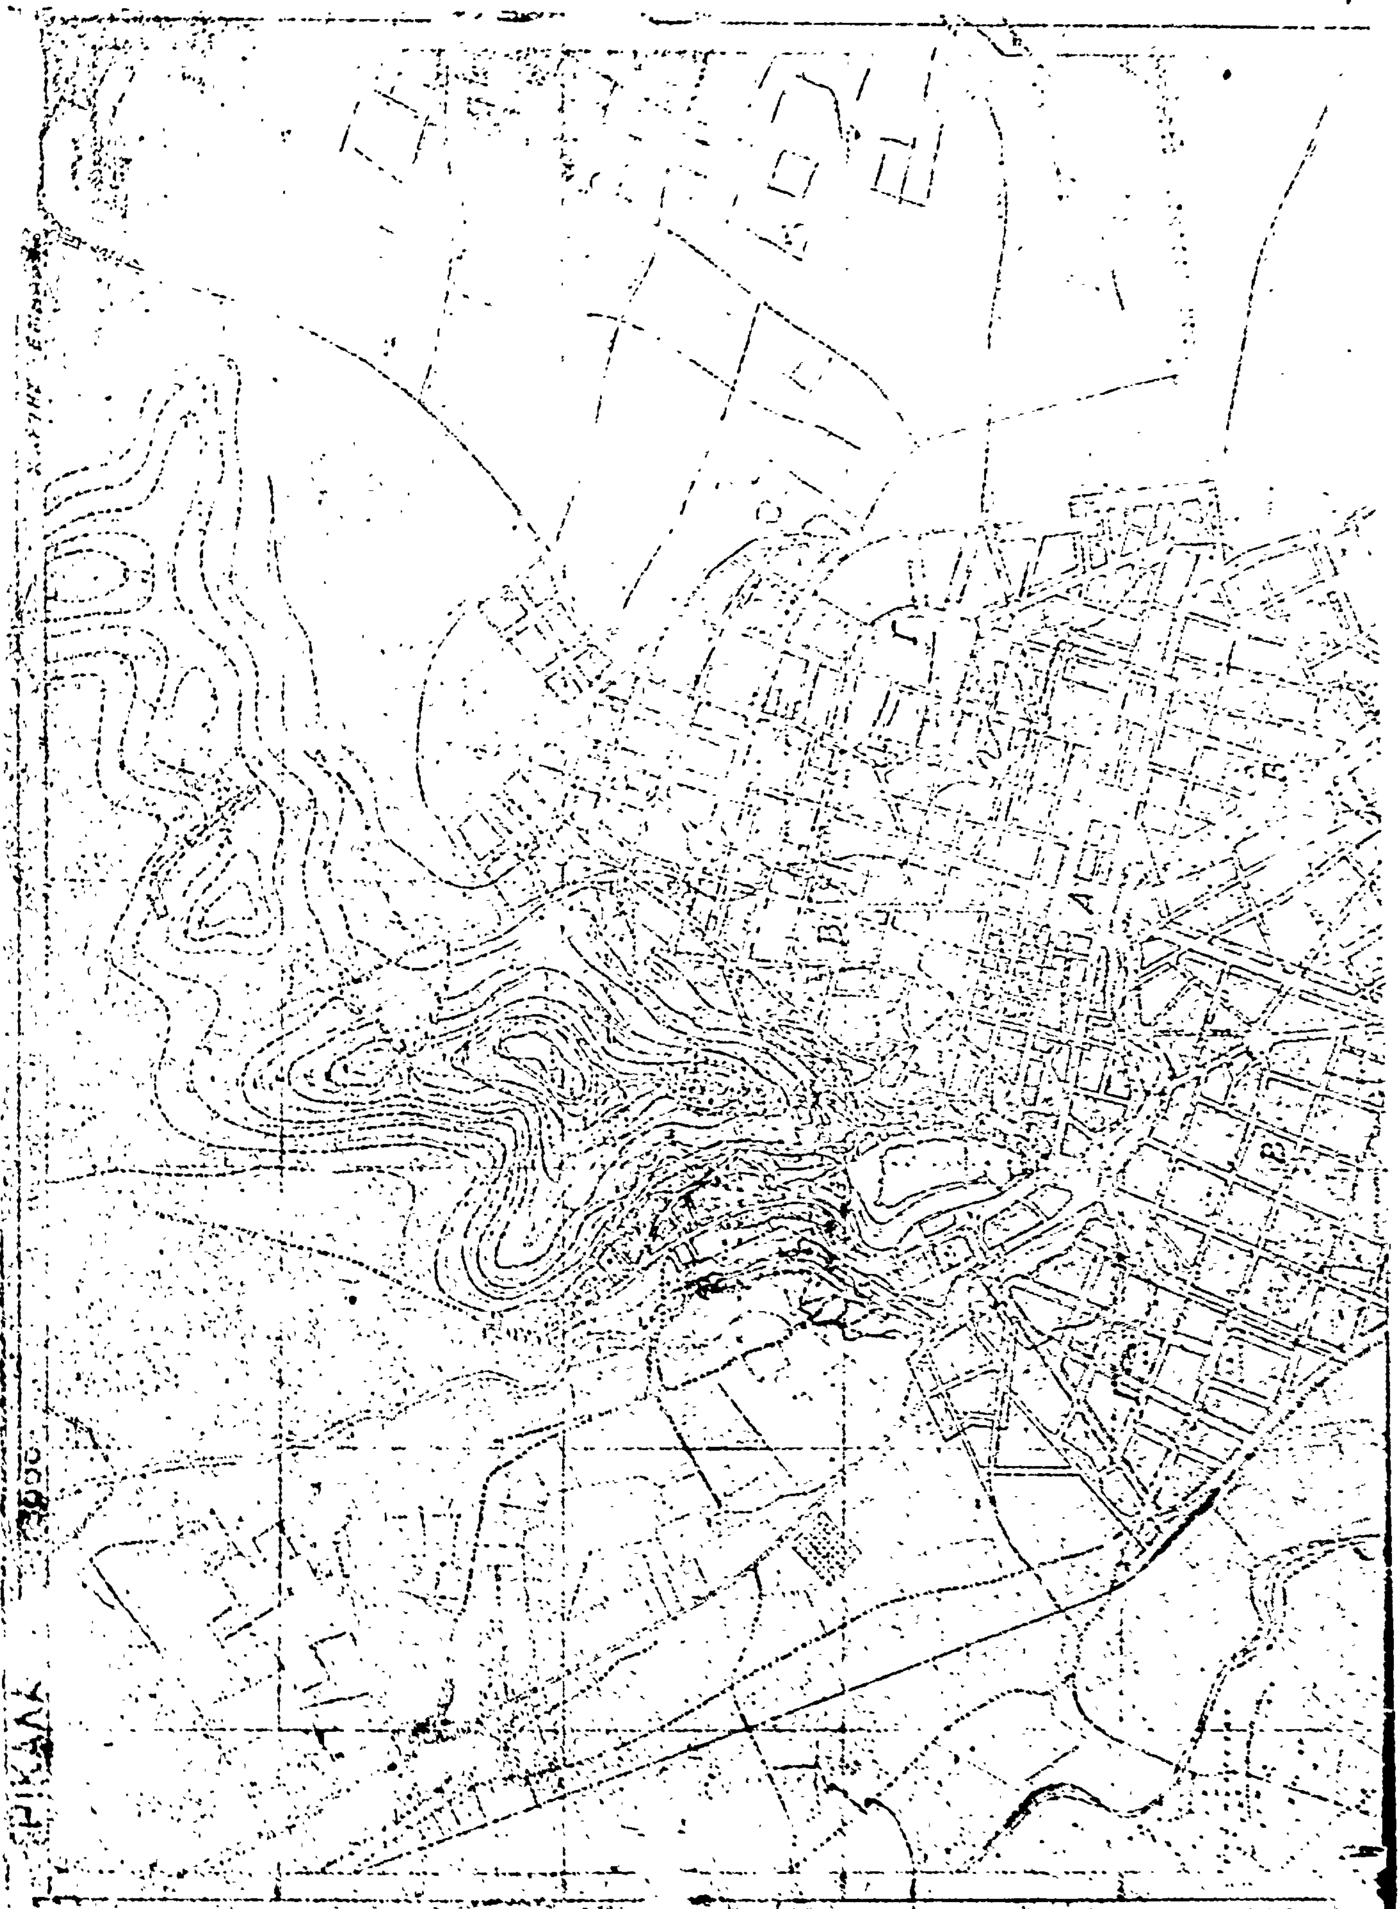

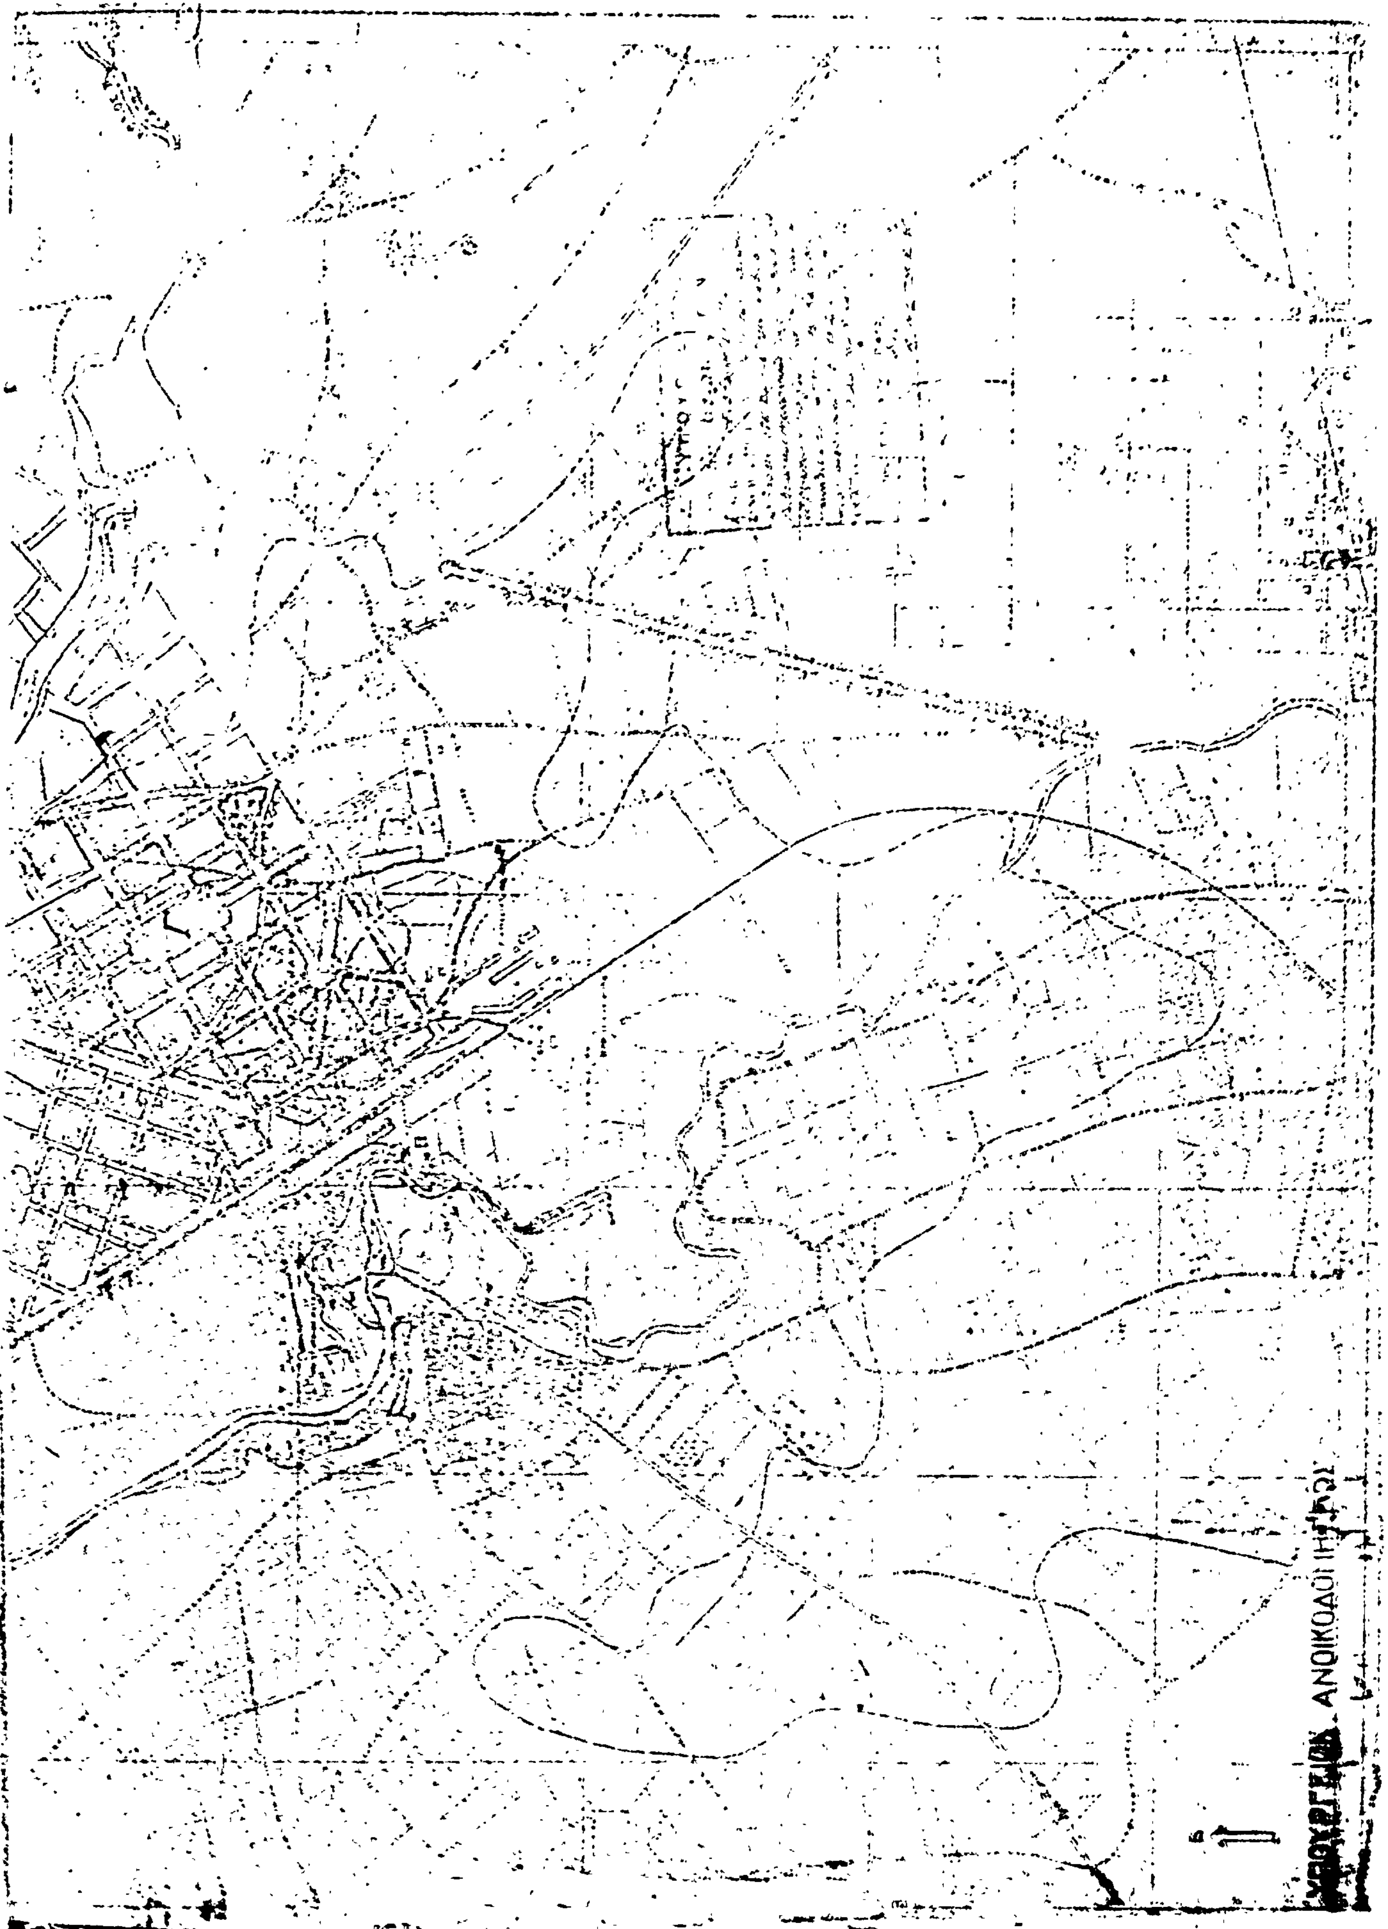

ΑΝΑΚΟΙΝΩΣΕΙΣ

Ἀριθ. Α. 7732. (9)

Περὶ εἰδοποιήσεως τῆς γενομένης παρακαταθέσεως ἀποζημιώσεως ἀκινήτων ρυμοτομουμένων ἐκ τῆς ἐφαρμογῆς τοῦ ἐγκεκριμένου πολεοδομικοῦ σχεδίου πρωτευούσης ἐπὶ τῆς Λεωφ. Ἀθηνῶν κατὰ τὸ τμῆμα αὐτῆς ἀπὸ Κηφισσοῦ μέχρι ΒΙΑΜΑΞ.

Ο ΥΠΟΥΡΓΟΣ ΔΗΜΟΣΙΩΝ ΕΡΓΩΝ

Ἔχοντες ὑπ' ὄψει τὰς διατάξεις:

α) Τοῦ ἀπὸ 17.7.1923 Ν. Δ/τος «περὶ σχεδίων πόλεων, κωμῶν καὶ συνοικισμῶν τοῦ Κράτους καὶ οἰκοδομῆς αὐτῶν» (ΦΕΚ 228/16.8.1923 τεῦχος Α').

β) Τοῦ Ν. Δ/τος 797/1971 «περὶ ἀναγκαστικῶν ἀπαλλοτριώσεων» (ΦΕΚ 1/1.1.1971 τεῦχος Α'), φέρομεν εἰς γνῶσιν τῶν κεκτημένων ἢ ἀξιούντων δικαιώματα κυριότητος ἐπὶ ἀκινήτων ρυμοτομουμένων ἐκ τῆς ἐφαρμογῆς τοῦ ἐγκεκριμένου πολεοδομικοῦ σχεδίου πρωτευούσης ἐπὶ τῆς Λεωφόρου Ἀθηνῶν κατὰ τὸ τμῆμα αὐτῆς ἀπὸ Κηφισσοῦ μέχρι ΒΙΑΜΑΞ κατὰ τὰς ἐνδείξεις τῆς ὑπ' ἀριθ. 281/1968 πράξεως ἀναλογισμοῦ, ὡς καὶ τῶν τυχὸν ἐπὶ τῶν ἀκινήτων τούτων ἐγγεγραμμένων ἐνυποθήκων δανειστῶν ἢ τρίτων ἐν γένει διεκδικητῶν ὅτι, ἡ ἀποζημίωσις αὐτῶν καὶ τῶν ἐπικειμένων αὐτοῖς, καθορισθεῖσα διὰ τῆς ὑπ' ἀριθ. 364/9.4.76 ἀποφάσεως τοῦ Μονομελοῦς Πρωτοδικείου Ἀθηνῶν παρακατετέθη εἰς τὸ Ταμεῖον Παρακαταθηκῶν καὶ Δανείων Ἀθηνῶν, ἐκδοθέντος τοῦ ὑπ' ἀριθ. 434541/21.10.76 γραμματίου συστάσεως παρακαταθήκης συνολικοῦ ποσοῦ δραχμῶν ἑπτακοσίων πεντήκοντα πέντε χιλιάδων ἑπτακοσίων πεντήκοντα (755.750) καὶ ὑπὲρ τῶν φερομένων ὡς ἰδιοκτητῶν τοῦ ἀπαλλοτριωθέντος Εὐαγγέλου Ντέκου, Βασιλικῆς συζ. Παν. Σουσούνη, Ἀναστασίου Δημ. Βασιλείου.

Ἡ ἀποζημίωσις αὕτη εἶναι ἀποδοτέα εἰς τοὺς κατὰ νόμον ἀναγνωρισθησομένους δικαιούχους αὐτῆς.

Ἡ παροῦσα δημοσιευθήτω διὰ τῆς Ἐφημερίδος τῆς Κυβερνήσεως.

Ἐν Ἀθήναις τῇ 29 Ὀκτωβρίου 1976

Ἐντολῇ Ὑπουργοῦ
Ὁ Διευθυντὴς
ΑΛΕΞ. ΒΑΦΕΙΑΔΗΣ

ΕΚ ΤΟΥ ΕΘΝΙΚΟΥ ΤΥΠΟΓΡΑΦΕΙΟΥ